




# A1-TH2-002

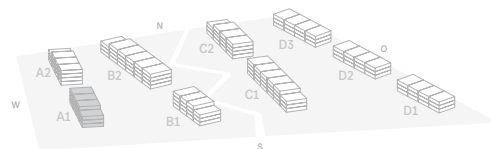

Mehrfamilienhaus: A1

4½-Zi-Whg., Erdgeschoss

BWF 120.0 m<sup>2</sup>

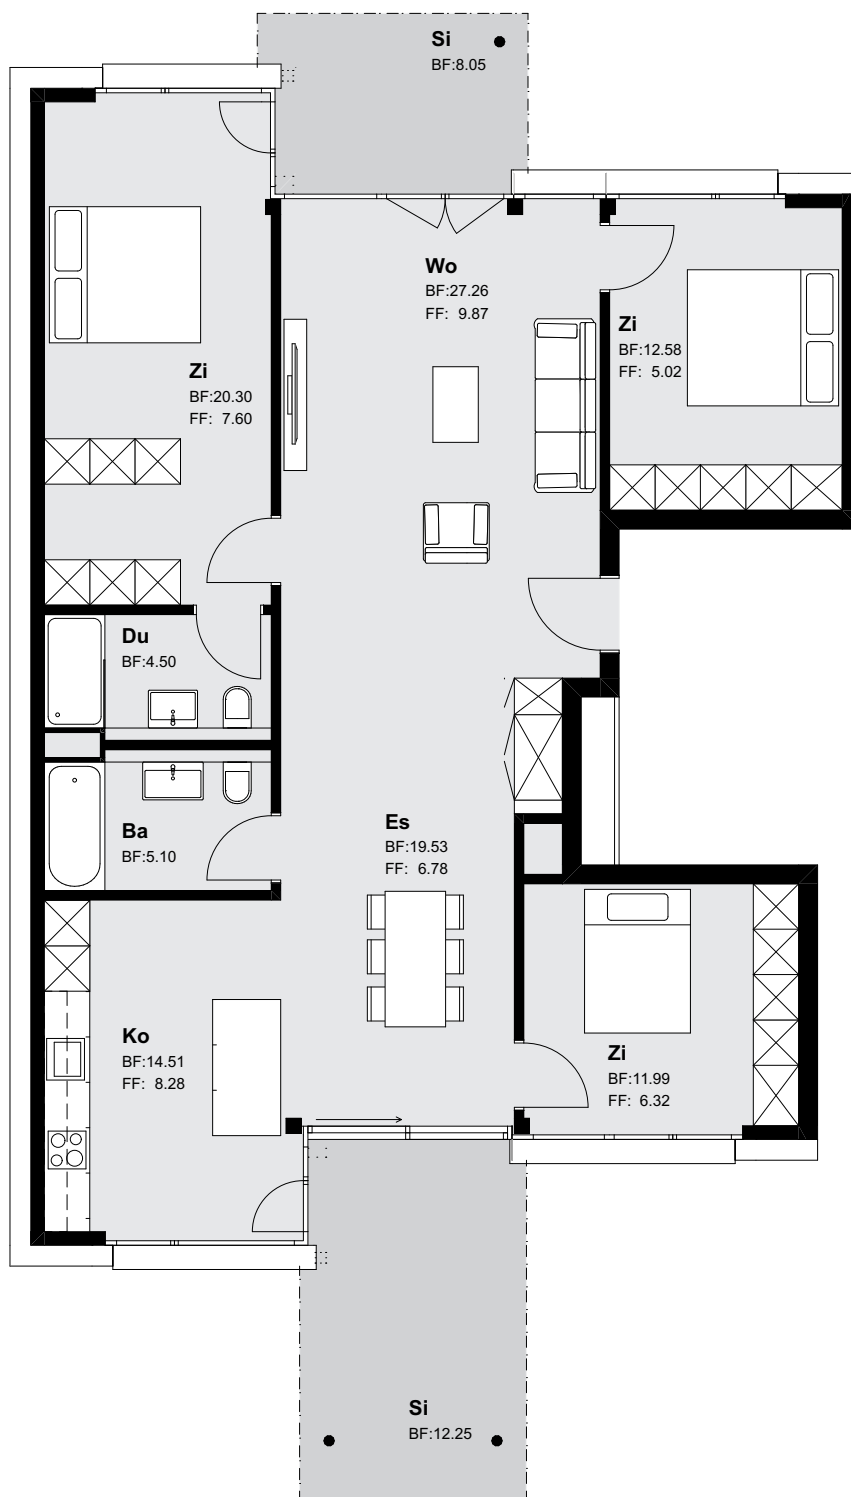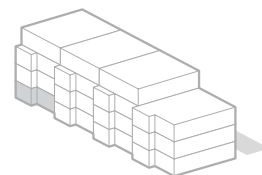

Mst. 1:100

\*BWF = Gesamte Wohnfläche inkl. Innenwände und Reduit, exkl. Aussen- / Treppenhauswände und Leitungsschächte.  
Aus den Plänen können keinerlei Ansprüche abgeleitet werden. Die Möblierung ist als Beispiel zu verstehen und ist im Kaufpreis nicht  
inbegriffen. Für Ausführungen und Flächenangaben sind der Baubeschrieb und die Pläne im Masstab 1:50 massgebend. Ausführungs-  
bedingte Änderungen, Anpassungen oder Massabweichungen können vorkommen und bleiben jederzeit ausdrücklich vorbehalten.