

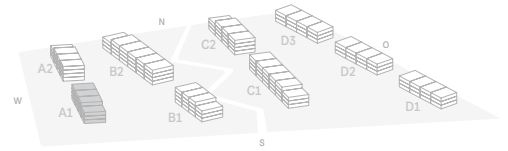


A1-TH2-101

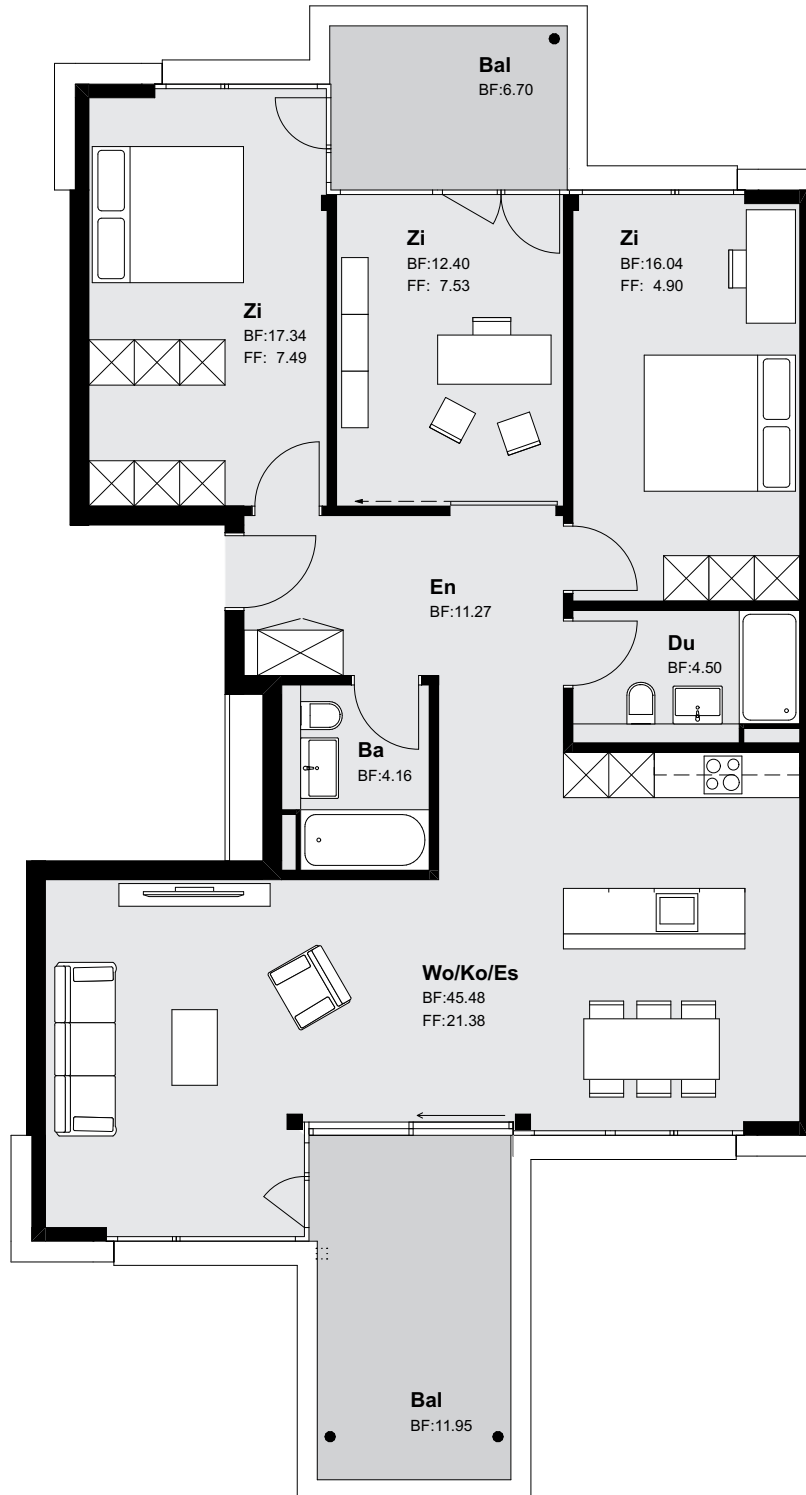

Mehrfamilienhaus: A1

4 ½-Zi-Whg., 1. Obergeschoss
BWF 115.5 m²

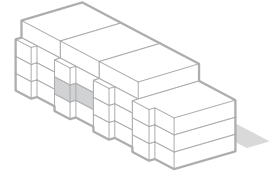

Mst. 1:100

*BWF = Gesamte Wohnfläche inkl. Innenwände und Reduit, exkl. Aussen- / Treppenhauswände und Leitungsschächte.
Aus den Plänen können keinerlei Ansprüche abgeleitet werden. Die Möblierung ist als Beispiel zu verstehen und ist im Kaufpreis nicht inbegriffen. Für Ausführungen und Flächenangaben sind der Baubeschrieb und die Pläne im Massstab 1:50 massgebend. Ausführungsbedingte Änderungen, Anpassungen oder Massabweichungen können vorkommen und bleiben jederzeit ausdrücklich vorbehalten.