
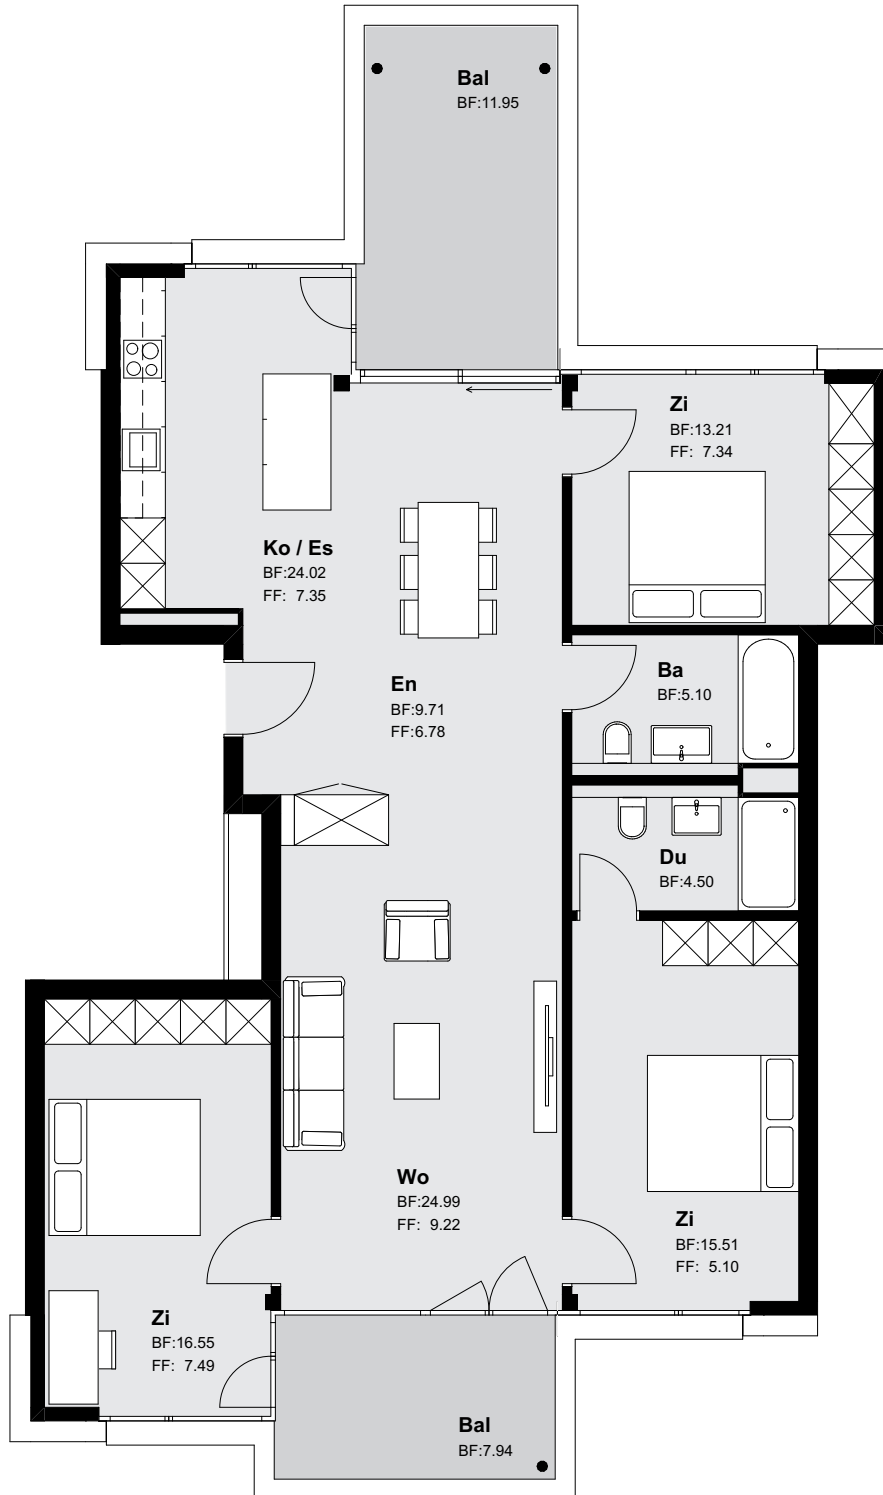
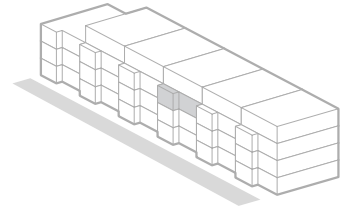


B2-TH2-201

Mehrfamilienhaus: B2

4½-Zi-Whg., 2. Obergeschoss
BWF 117.0 m²

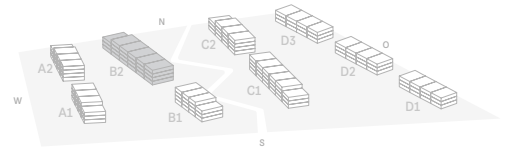

Mst. 1:100

*BWF = Gesamte Wohnfläche inkl. Innenwände und Reduit, exkl. Aussen- / Treppenhausewände und Leitungsschächte.
Aus den Plänen können keinerlei Ansprüche abgeleitet werden. Die Möblierung ist als Beispiel zu verstehen und ist im Kaufpreis nicht inbegriffen. Für Ausführungen und Flächenangaben sind der Baubeschrieb und die Pläne im Massstab 1:50 massgebend. Ausführungsbedingte Änderungen, Anpassungen oder Massabweichungen können vorkommen und bleiben jederzeit ausdrücklich vorbehalten.